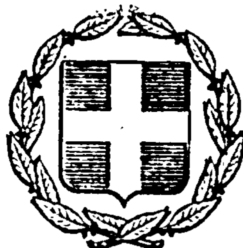


ΕΦΗΜΕΡΙΣ ΤΗΣ ΚΥΒΕΡΝΗΣΕΩΣ
ΤΗΣ ΕΛΛΗΝΙΚΗΣ ΔΗΜΟΚΡΑΤΙΑΣ

ΕΝ ΑΘΗΝΑΙΣ ΤΗ, 17 ΙΟΥΝΙΟΥ 1978	ΤΕΥΧΟΣ ΤΕΤΑΡΤΟΝ	ΑΡΙΘΜΟΣ ΦΥΛΛΟΥ 297

ΠΕΡΙΕΧΟΜΕΝΑ

ΑΠΑΛΛΟΤΡΙΩΣΕΙΣ

ΑΝΑΚΟΙΝΩΣΕΙΣ

ΠΟΛΕΟΔΟΜΙΑ

ΑΠΟΦΑΣΕΙΣ

ΑΠΑΛΛΟΤΡΙΩΣΕΙΣ

ΑΝΑΚΟΙΝΩΣΕΙΣ

Ἀριθ. 2641/φ. 11 (1)

Περὶ παρακαταθέσεως ἀποζημιώσεως γιὰ ἀπαλλοτρίωση ἀκινήτου γιὰ τὴν κατασκευὴ τοῦ τμήματος διοχετευτικοῦ ὑδραγωγείου Μόρνου.

Ο ΥΠΟΥΡΓΟΣ ΔΗΜΟΣΙΩΝ ΕΡΓΩΝ

Ἔχοντας ὑπόψη τὰ ἄρθρα 7 καὶ 8 τοῦ Ν.Δ. 797/1971 «περὶ ἀναγκαστικῶν ἀπαλλοτριώσεων» γνωστοποιοῦμε σὲ ὅσους ἔχουν ἢ διεκδικοῦν δικαιώματα κυριότητας σέ, ἀκίνητα πού ἀπαλλοτριώθηκαν ἀναγκαστικὰ μὲ τὴ Δ.5883/6781/3.9.70 κοινὴ ἀπόφαση τῶν Ὑπουργῶν Οἰκονομικῶν καὶ Δημοσίων Ἔργων (ΦΕΚ. 217/70 τ. Δ΄), γιὰ τὴν κατασκευὴ τοῦ τμήματος διοχετευτικοῦ ὑδραγωγείου Μόρνου, καθὼς καὶ τοὺς ἐνυπόθηκους δανειστὲς καὶ τοὺς τρίτους γενικὰ διεκδικητὲς τῶν ἀκινήτων αὐτῶν, ὅτι ἡ ἀποζημίωση τῆς ἐδαφικῆς ἐπιφάνειας καὶ τῶν ἐπικειμένων της, ὅπως, περιγράφονται στὸ σχετικὸ κτηματολογικὸ πίνακα, ἡ ὁποία καθορίστηκε μὲ τὴν ἀριθ. 232/77 ἀπόφαση τοῦ Πολυμελοῦς Πρωτοδικείου Θηβῶν, ἔχει παρακρατηθεῖ στὸ Γραφεῖο Παρ/κῶν Θηβῶν καὶ ἔχει ἐκδοθεῖ τὸ 12392/5.5.78 γραμμάτιο συστάσεως παρακαταθήκης δρχ. (38.800) τριάντα ὀκτὼ χιλιάδας ὀκτακόσιες.

Ἡ ἀποζημίωση θὰ ἀποδοθεῖ στὰ πρόσωπα πού θὰ ἀναγνωρισθοῦν δικαιοῦχοι κατὰ τὴ νόμιμη διαδικασία.

Ἡ ἀνακοίνωση αὐτὴ νὰ δημοσιευθεῖ στὴν Ἐφημερίδα τῆς Κυβερνήσεως.

Ἀθῆναι, 1 Ἰουνίου 1978

Μὲ ἐντολὴ Ὑπουργοῦ
Ὁ Διευθυντής
Α. ΒΑΦΕΙΑΔΗΣ

Ἀριθ. 2711 (2)

Περὶ παρακαταθέσεως ἀποζημιώσεως γιὰ ἀπαλλοτρίωση ἀκινήτων γιὰ τὴν κατασκευὴ τοῦ 1ου τμήματος ἑνωτικοῦ ὑδραγωγείου Μαραθῶνος (χ.θ.0+000-11+3985).

Ο ΥΠΟΥΡΓΟΣ ΔΗΜΟΣΙΩΝ ΕΡΓΩΝ

Ἔχοντας ὑπόψη τὰ ἄρθρα 7 καὶ 8 τοῦ Ν.Δ. 797/1971 «περὶ ἀναγκαστικῶν ἀπαλλοτριώσεων» γνωστοποιοῦμε σὲ ὅσους ἔχουν ἢ διεκδικοῦν δικαιώματα κυριότητας σέ, ἀκίνητα πού ἀπαλλοτριώθηκαν ἀναγκαστικὰ μὲ τὴ Δ.2083/2494/73 κοινὴ ἀπόφαση τῶν Ὑπουργῶν Οἰκονομικῶν καὶ

Δημοσίων Ἔργων (ΦΕΚ. 124/73 τ. Δ') γιὰ τὴν κατασκευὴ τοῦ 1ου τμήματος ἑνωτικοῦ ὑδραγωγείου Μαραθῶνος (χ.θ. 0+000-11+3985 καθὼς καὶ τοὺς ἐνυπόθηκους δανειστὲς καὶ τοὺς τρίτους γενικὰ διεκδικητὲς τῶν ἀκινήτων αὐτῶν, ὅτι ἡ ἀποζημίωση τῆς ἐδαφικῆς ἐπιφάνειας καὶ τῶν ἐπικειμένων της, ὅπως, περιγράφονται στὸ σχετικὸ κτηματολογικὸ πίνακα, ἡ ὁποία καθορίστηκε μὲ τὴν 978/75 ἀπόφαση τοῦ 'Εφετείου 'Αθηνῶν, ἔχει παρακατεθεῖ στὸ Γραφεῖο Παρ/κῶν Θηβῶν καὶ ἔχει ἐκδοθεῖ τὸ 12393/5.5.75 γραμμάτιο συστάσεως παρακαταθήκης δρχ. (1.165.432) ἑνὸς ἑκατομμυρίου ἑκατὸν ἑξήντα πέντε χιλιάδων τετρακοσίων τριάντα δύο.

'Η ἀποζημίωση θὰ ἀποδοθεῖ στὰ πρόσωπα ποὺ θὰ ἀναγνωρισθοῦν δικαιοῦχοι κατὰ τὸ νόμιμη διαδικασία.

'Η ἀνακοίνωση αὐτὴ νὰ δημοσιευθεῖ στὴν 'Εφημερίδα τῆς Κυβερνήσεως.

'Αθῆναι, 1 'Ιουνίου 1978

Μὲ ἐντολὴ 'Υπουργοῦ
'Ο Διευθυντὴς
Α. ΒΑΦΕΙΑΔΗΣ

'Αριθ. 2708 (3)

Περὶ παρακαταθέσεως ἀποζημιώσεως γιὰ ἀπαλλοτρίωση ἀκινήτων γιὰ τὴν κατασκευὴ τοῦ 1ου τμήματος ἑνωτικοῦ ὑδραγωγείου Μαραθῶνος (χ.0.0+000-11+3985.

Ο ΥΠΟΥΡΓΟΣ ΔΗΜΟΣΙΩΝ ΕΡΓΩΝ

Ἔχοντας ὑπόψη τὰ ἄρθρα 7 καὶ 8 τοῦ Ν.Δ. 797/1971 «περὶ ἀναγκαστικῶν ἀπαλλοτριώσεων» γνωστοποιοῦμε σὲ ὅσους ἔχουν ἢ διεκδικοῦν δικαιώματα κυριότητας σὲ ἀκίνητα ποὺ ἀπαλλοτριώθηκαν ἀναγκαστικὰ μὲ τὴ Δ.2083/2494/73 κοινὴ ἀπόφαση τῶν 'Υπουργῶν Οἰκονομικῶν καὶ Δημοσίων Ἔργων (ΦΕΚ. 124/73 τ. Δ') γιὰ τὴν κατασκευὴ τοῦ 1ου τμήματος ἑνωτικοῦ ὑδραγωγείου Μαραθῶνος (χ.θ. 0+000-11+3985 καθὼς καὶ τοὺς ἐνυπόθηκους δανειστὲς καὶ τοὺς τρίτους γενικὰ διεκδικητὲς τῶν ἀκινήτων αὐτῶν, ὅτι ἡ ἀποζημίωση τῆς ἐδαφικῆς ἐπιφάνειας καὶ τῶν ἐπικειμένων της, ὅπως, περιγράφονται στὸ σχετικὸ κτηματολογικὸ πίνακα, ἡ ὁποία καθορίστηκε μὲ τὴν 978/75 ἀπόφαση τοῦ 'Εφετείου 'Αθηνῶν ἔχει παρακατατεθεῖ στὸ Γραφεῖο Παρακαταθηκῶν Θηβῶν καὶ ἔχει ἐκδοθεῖ τὸ 12391/5.5.78 γραμμάτιο συστάσεως παρακαταθήκης δρχ. (6.200) ἓξ χιλιάδες διακοσίων.

'Η ἀποζημίωση θὰ ἀποδοθεῖ στὰ πρόσωπα ποὺ θὰ ἀναγνωρισθοῦν δικαιοῦχοι κατὰ τὴ νόμιμη διαδικασία.

'Η ἀνακοίνωση αὐτὴ νὰ δημοσιευθεῖ στὴν 'Εφημερίδα τῆς Κυβερνήσεως.

'Αθῆναι, 1 'Ιουνίου 1978

Μὲ ἐντολὴ 'Υπουργοῦ
'Ο Διευθυντὴς
Α. ΒΑΦΕΙΑΔΗΣ

'Αριθ. 80586/5/78 (4)

Περὶ εἰδοποιήσεως γενομένης παρακαταθέσεως συμπληρωματικῆς ἀποζημιώσεως ἐξ ἀναγκαστικῆς ἀπαλλοτριώσεως ἀκινήτων στὴ θέση Σούδα Χανίων.

Ο ΥΠΟΥΡΓΟΣ ΕΜΠΟΡΙΚΗΣ ΝΑΥΤΙΛΙΑΣ

Ἔχοντες ὑπ' ὄψει τὰ ἄρθρα 7 καὶ 8 Ν.Δ 797/71 «περὶ ἀναγκαστικῶν ἀπαλλοτριώσεων», ὅπως συνεπληρώθη ἢ ἐτροποποιήθη μεταγενεστέρως, φέρομεν εἰς γνῶσιν τῶν κάτωθι ἐνδιαφερομένων ἤτοι :

α) Τῶν κεκτημένων ἢ ἀξιούντων δικαιώματα κυριότητος ἐπὶ τῆς δυνάμει τῆς ὑπ' ἀριθ. Ε.6568/23.7.76 κοινῆς ἀποφάσεως τῶν 'Υπουργῶν Οἰκονομικῶν καὶ 'Εμπορικῆς Ναυτιλίας (ΦΕΚ. 255/16.8.76 τ. Δ') ἀπαλλοτριωθείσης ἐδαφικῆς ἐκτάσεως, συνολικοῦ ἐμβαδοῦ 3470534 μ2 μετὰ τῶν ἐπ' αὐτῆς ἐπικειμένων, διὰ τὴν ἀνέγερσιν τῶν κτιριακῶν καὶ λοιπῶν ἐγκαταστάσεων τοῦ Κέντρου ΔΣΕΝ/ΧΑΝΙΩΝ.

β) Τῶν τυχὸν ἐπὶ τῶν ἀκινήτων τούτων ἐγγεγραμμένων ἐνυποθήκων ἢ κατασχόντων δανειστῶν ἢ τρίτων διεκδικητῶν, ὅτι ἡ κατόπιν τῆς ὑπ' ἀριθμ. 297/1977 ἀποφάσεως τοῦ 'Εφετείου Κρήτης (δι' ἧς καθωρίσθησαν ὁριστικαὶ τιμαὶ μονάδος ἀποζημιώσεως διὰ τὰ ὡς ἄνω ἀκίνητα ὡς ταῦτα ἐμφαίνονται εἰς τὸ οἰκεῖον τοπογραφικὸν διάγραμμα τοῦ Τεχνικοῦ Γραφείου Ι. Παυλάκη - Α. Ταζεδάκη καὶ εἰς τὸν σχετικὸν ὑπ' αὐτοῦ κτηματολογικὸν πίνακα), προκύπτουσα συμπληρωματικὴ ἀποζημίωσις κατετέθη εἰς τὸ Ταμεῖον Παρακαταθηκῶν καὶ Δανείων Κεντρικὴ 'Υπηρεσία 'Αθηνῶν, ἐκδοθέντος τοῦ ὑπ' ἀριθ. 493899/23.5.78 γραμματίου συστάσεως παρακαταθήκης συνολικοῦ ποσοῦ ἑνὸς ἑκατομμυρίου πεντακοσίων ἕνδεκα χιλιάδων τετρακοσίων ὀγδοήκοντα ἑπτὰ δραχμῶν (1.511.487).

'Η παροῦσα δημοσιευθήτω εἰς τὴν 'Εφημερίδα τῆς Κυβερνήσεως.

Πειραιεύς, 31 Μαΐου 1978

'Εντολῇ 'Υπουργοῦ
'Ο Διευθυντὴς
Πλοίαρχος (Λ.Σ.) ΑΡΙΣΤ. ΒΛΑΧΟΣ

'Αριθ. 1429 (5)

Περὶ γνωστοποιήσεως γενομένης καταθέσεως τοῦ ποσοῦ τῆς ἀποζημιώσεως ἀπαλλοτριωθέντων ἀκινήτων 9ης 'Επαρχ. ὁδοῦ Κοπάνης - Προφήτης 'Ηλίας στὸ Νομὸ 'Ιωαννίνων.

Ο ΠΡΟΕΔΡΟΣ ΤΟΥ ΝΟΜΑΡΧΙΑΚΟΥ ΤΑΜΕΙΟΥ ΙΩΑΝΝΙΝΩΝ

Ἔχοντες ὑπ' ὄψει : Τὰ ἄρθρα 7 καὶ 8 τοῦ Ν.Δ. 797/1971 «περὶ ἀναγκαστικῶν ἀπαλλοτριώσεων» φέρομεν εἰς γνῶσιν τῶν κάτωθι ἀναφερομένων, ἤτοι :

Α) Τῶν κεκτημένων ἢ ἀξιούντων δικαιώματα κυριότητος ἐπὶ τῶν ἀκινήτων τῶν ἀπαλλοτριωθέντων δυνάμει τῆς ὑπ' ἀριθμ. Τ.Υ. 1205/19.2.75 ἀποφάσεως τοῦ Νομάρχου 'Ιωαννίνων, περὶ ἀναγκαστικῆς ἀπαλλοτριώσεως ἀκινήτων πρὸς κατασκευὴν τῆς 9ης ἐπαρχιακῆς ὁδοῦ Κοπάνης - Προφήτης 'Ηλίας.

Β) Τῶν τυχὸν ἐπὶ τῶν ἀκινήτων τούτων ἐγγεγραμμένων ἐνυποθήκων ἢ κατασχόντων δανειστῶν ὅτι, ἡ διὰ τῆς ὑπ' ἀριθμ. 441/10.4.1976 ἀποφάσεως τοῦ Προέδρου τῶν ἐν 'Ιωαννίνοις Πρωτοδικῶν καθορισθεῖσα προσωρινῶς συνολικὴ ἀποζημίωσις τῶν ὡς ἄνω ἀκινήτων παρακατετέθη εἰς τὸ Ταμεῖον Παρακαταθηκῶν καὶ Δανείων, ἐκδοθέντος τοῦ ὑπ' ἀριθμ. 49780/4.5.1978 γραμματίου τοῦ Γραφείου Παρακαταθηκῶν Α' Δημοσίου Ταμείου 'Ιωαννίνων, παρακαταθήκης συνολικοῦ ποσοῦ δραχμῶν 575.570.

'Ιωάννινα, 10 Μαΐου 1978

'Ο Πρόεδρος
ΝΙΚΟΛΑΟΣ ΜΙΧ. ΧΑΝΟΣ

'Αριθ. ΔΔ/Φ—218.44/22544 (6)

Περὶ εἰδοποιήσεως παρακαταθέσεως ἀπὸ τὴ ΔΕΗ ἀποζημιώσεως γιὰ ἀναγκαστικὴ ἀπαλλοτρίωση ἐκτάσεως καὶ σύσταση δουλείας στὸν Νομὸ Κοζάνης. (Γ.Μ. 150 ΚV 'Αχαρνῶν - Πτολεμαΐδος, τμῆμα Νομοῦ Κοζάνης).

Η ΔΗΜΟΣΙΑ ΕΠΙΧΕΙΡΗΣΙΣ ΗΛΕΚΤΡΙΣΜΟΥ

Σύμφωνα μὲ τὶς διατάξεις τῶν ἄρθρων 7 καὶ 8 τοῦ Ν.Δ. 797/71 «περὶ ἀναγκαστικῶν ἀπαλλοτριώσεων», πληροφοροῦμε ὅλους, ὅσους :

α) Ἔχουν δικαιώματα κυριότητας ἢ ἄλλα ἐμπράγματα δικαιώματα, καὶ

β) Ἔχουν ἐγγράψει ὑποθήκη ἢ ἔχουν ἐπιβάλει κατάσχεση ἢ μὲ ὁποιοδήποτε τρόπο διεκδικοῦν τὰ ἀκίνητα ποὺ βρί-

σκονται στὶς Κοινότητες Ἐλάτης, Τρανοβάλτου, Αἰανῆς, Κερασέας, Ροδιανῆς, Ἁγίας Παρασκευῆς, Λευκοπηγῆς, Πρωτοχωρίου, Ἀργίλου, Λευκοβρύσης, Νέας Νικοπόλεως, Μαυροδενδρίου, Ποντοκώμης καὶ τοῦ Δήμου Κοζάνης τοῦ Νομοῦ Κοζάνης ποὺ ἔχουν ἀπαλλοτριωθεῖ μὲ τὴν Β 1534/3937/10.11.76 (ΦΕΚ Δ' 395/24.11.76) ἀπόφαση Ὑπουργῶν Οἰκονομικῶν καὶ Βιομηχανίας καὶ Ἐνεργείας γιὰ τὴν ἐγκατάσταση τμήματος τῆς Γ.Μ. 150 KV Ἀχαρνῶν-Πτολεμαΐδος, τὰ ἑξῆς:

Ἡ ἀποζημίωση ποὺ καθόρισε ἡ 846/77 ἀπόφαση τοῦ Μονομελοῦς Πρωτοδικείου Κοζάνης γιὰ τὰ ἀνωτέρω ἀκίνητα καὶ γιὰ τὰ συστατικὰ καὶ παραρτήματα αὐτῶν, ἔχει κατατεθεῖ στὸ Ταμεῖο Παρακαταθηκῶν καὶ Δανείων μὲ τὸ 494345/27.5.78 γραμμάτιο συστάσεως παρακαταθήκης, ποσοῦ δραχμῶν τριακοσίων δέκα πέντε χιλιάδων ἐννεακοσίων ἑξήντα μιᾶς (315.961).

Τὰ ἀνωτέρω ἀκίνητα εἰκονίζονται στὸ 316285/72 (φύλλα 13-20) κτηματολογικὸ διάγραμμα τῆς ΔΕΗ.

Ἡ ἀνωτέρω ἀποζημίωση εἶναι ἀποδοτέα στοὺς δικαιούχους ποὺ θὰ ἀναγνωρισθοῦν σύμφωνα μὲ τὸ νόμο.

Ἀθῆναι, 5 Ἰουνίου 1978

Ὁ Νομικὸς Σύμβουλος
Ι. Ν. ΠΛΑΤΣΗΣ

Ἀριθ. ΔΔ/Φ—218.84/22543 (7)

Περὶ εἰδοποιήσεως παρακαταθέσεως ἀπὸ τὴ ΔΕΗ ἀποζημιώσεως γιὰ ἀναγκαστικὴ ἀπαλλοτρίωση χώρου οἰκοδομῆς στὸν Νομὸ Ἀχαΐας. (Υ/Σ Διανομῆς Πατρῶν στὴ γωνία τῶν ὁδῶν Ναυαρίνου καὶ Παπαφλέσσα).

Η ΔΗΜΟΣΙΑ ΕΠΙΧΕΙΡΗΣΙΣ ΗΛΕΚΤΡΙΣΜΟΥ

Σύμφωνα μὲ τὶς διατάξεις τῶν ἄρθρων 7 καὶ 8 τοῦ Ν.Δ. 797/71 «περὶ ἀναγκαστικῶν ἀπαλλοτριώσεων», πληροφοροῦμε ὅλους, ὅσους:

α) Ἔχουν δικαιώματα κυριότητας ἢ ἄλλα ἐμπράγματα δικαιώματα, καὶ

β) Ἔχουν ἐγγράψει ὑποθήκη ἢ ἔχουν ἐπιβάλει κατάσχεση ἢ μὲ ὁποιοδήποτε τρόπο διεκδικοῦν τὸν χῶρο ποὺ βρίσκεται στὴν γωνία τῶν ὁδῶν Ναυαρίνου καὶ Παπαφλέσσα τοῦ Δήμου Πατρῶν τοῦ Νομοῦ Ἀχαΐας ποὺ ἔχει ἀπαλλοτριωθεῖ μὲ τὶς Β 1971/5238/76 (ΦΕΚ Δ' 395/76) καὶ Β 1515/3722/77 (ΦΕΚ Δ' 229/77) ἀποφάσεις Ὑπουργῶν Οἰκονομικῶν καὶ Βιομηχανίας καὶ Ἐνεργείας γιὰ τὴν ἐγκατάσταση ὑποσταθμοῦ διανομῆς, τὰ ἑξῆς:

Ἡ ἀποζημίωση ποὺ καθόρισε ἡ 208/78 ἀπόφαση τοῦ Μονομελοῦς Πρωτοδικείου Πατρῶν γιὰ τὸν ἀνωτέρω χῶρο καὶ γιὰ τὰ συστατικὰ καὶ παραρτήματά του, ἔχει κατατεθεῖ στὸ Ταμεῖο Παρακαταθηκῶν καὶ Δανείων μὲ τὸ 494348/27.5.78 γραμμάτιο συστάσεως παρακαταθήκης, ποσοῦ δραχμῶν τετρακοσίων σαράντα ἑπτὰ χιλιάδων διακοσίων εἴκοσι (447.220).

Ὁ ἀνωτέρω χῶρος εἰκονίζεται στὸ Υ-458/Α/29.11.75 κτηματολογικὸ διάγραμμα τῆς ΔΕΗ.

Ἡ ἀνωτέρω ἀποζημίωση εἶναι ἀποδοτέα στοὺς δικαιούχους ποὺ θὰ ἀναγνωρισθοῦν σύμφωνα μὲ τὸ νόμο.

Ἀθῆναι, 5 Ἰουνίου 1978.

Ὁ Νομικὸς Σύμβουλος
Ι. Ν. ΠΛΑΤΣΗΣ

ΠΟΛΕΟΔΟΜΙΑ

ΑΠΟΦΑΣΕΙΣ

Ἀριθ. 11797 (8)

Περὶ καθορισμοῦ ποσοστοῦ ἀκαλύπτου χώρου γιὰ δὶς γωνιαῖα οἰκόπεδα, κλπ. οἰκόπεδα ποὺ ἔχουν προκήπια.

Ο ΥΠΟΥΡΓΟΣ ΔΗΜΟΣΙΩΝ ΕΡΓΩΝ

Ἔχοντας ὑπόψη:

1. Τὰς διατάξεις τῆς παρ. 2 τοῦ ἄρθρου 122 τοῦ Ν.Δ. 8/1973 «περὶ Γενικοῦ Οἰκοδομικοῦ Κανονισμοῦ».

2. Τὶς διατάξεις τοῦ ἄρθρου 18 τοῦ ὡς ἄνω Ν. Δ/τος 8/1973, ὅπως αὐτὲς τροποποιήθηκαν μὲ τὸ Ν.Δ. 205/1974.

3. Τὴν 417/11.5.78 γνωμοδότηση τοῦ Συμβουλίου Δημ. Ἔργων.

4. Τὴ περίπτωση δὶς γωνιαίων οἰκοπέδων κλπ. οἰκοπέδων ποὺ οἰκοδομοῦνται μὲ τὸ συνεχὲς οἰκοδομικὸ σύστημα καὶ τὰ ὁποῖα βρίσκονται σὲ ὁριακὴ κατάσταση λόγῳ τῶν διαστάσεων αὐτῶν καὶ τῆς ὑπάρξεως πρασιῶν ποὺ ἡ ἐπιφάνειά τους εἶναι ἴση ἢ μεγαλύτερη ἀπὸ τὴν ἐπιφάνεια τοῦ ὑποχρεωτικῶς ἀκαλύπτου τμήματος τῶν οἰκοπέδων, ἀποφασίζουμε: Ὅπως καὶ στὰ δὶς γωνιαῖα κλπ. οἰκόπεδα ποὺ ἔχουν προκήπια, ὁ ἀκάλυπτος χῶρος στὸ ἐσωτερικὸ τοῦ οἰκοπέδου, δὲν μπορεῖ νὰ εἶναι μικρότερος ἀπὸ τὸ 10% τῆς ἐπιφανείας, τοῦ οἰκοπέδου ποὺ ἀπομένει μετὰ τὴν ἀφαίρεση τῶν πρασιῶν.

Ἡ ἰσχὺς τῆς παρούσης ἀποφάσεως ἄρχεται ἀπὸ τὴν ἡμέρα τῆς δημοσιεύσεώς της στὴν Ἐφημερίδα τῆς Κυβερνήσεως.

Ἀθῆναι, 9 Ἰουνίου 1978

Ο ΥΦΥΠΟΥΡΓΟΣ
ΣΤΕΦΑΝΟΣ ΜΑΝΟΣ

Ἀριθ. Η. 6384 (9)

Περὶ ἀπορρίψεως ἐνστάσεως καὶ κυρώσεως τῆς ἀπὸ 14 Μαρτίου 1978 ἐκθέσεως καθορισμοῦ κεντρικοῦ πυρήνα στὴν Κοινότητα Βαλιμητίκων, Ν. Ἀχαΐας.

Ο ΝΟΜΑΡΧΗΣ ΑΧΑΪΑΣ

Ἔχοντας ὑπόψη:

1. Τὶς διατάξεις τοῦ ἐδαφίου α' τῆς παρ. 1 τοῦ ἄρθρου 1 τοῦ ἀπὸ 25—8/1—9/1969 Β.Δ. «περὶ καθορισμοῦ καὶ περιορισμοῦ τῶν ὁρίων τῶν οἰκισμῶν», ποὺ ἔχουν ρυμοτομικὸ σχέδιο.

2. Τὸ ἀπὸ 5/21.6.1929 Π.Δ. «περὶ ἐγκρίσεως τοῦ ρυμοτομικοῦ σχεδίου πόλεως Βαλιμητίκων».

3. Τὴν ἀριθ. 42/77 ἀπόφαση τοῦ Κοινοτικοῦ Συμβουλίου Βαλιμητίκων.

4. Τὴν ἀπὸ 27.1.1978 αὐτοψία ἁρμοδίου τεχνικοῦ ὑπαλλήλου τῆς ὑπηρεσίας μας μετὰ ἀπὸ τὴν ἔνσταση τῶν Κοινοτικῶν Συμβούλων κατὰ τὴν ὁποία ἐξακρίβωσε τὶς περιοχὲς στὶς ὁποῖες συγκεντρώνονται ἐντατικότερα α) οἱ ἐγκαταστάσεις ἀστικῆς ἐργασίας καὶ β) ἡ οἰκονομικοκοινωνικὴ ζωὴ τῆς Κοινότητας.

5. Τὴ σύμφωνη γνωμοδότηση τοῦ Ν.Σ.Δ.Ε., ἡ ὁποία διατυπώθηκε στὸ 6/20/30.3.78 πρακτικό του μὲ τὸ ὁποῖο γνωμοδοτεῖ α) νὰ ἀπορριφθεῖ ἡ ἔνσταση τῶν Σπ. Καρυοφίλη καὶ Β. Κυριαζοπούλου, γιατὶ ὁ καθορισμὸς κεντρικοῦ πυρήνα προβλέπεται ἀπὸ τὸ ἐδάφ. α' παρ. 1 τοῦ ἄρθρου 1 τοῦ ἀπὸ 15.6.68 Β.Δ. περὶ καθορισμοῦ τῶν ὅρων δομήσεως ἐντὸς οἰκισμῶν πρὸ τοῦ 1923, ἡ δὲ δ/γὴ ἀριθ. 41385/18.5.68 Ὑπουργ. Ἐσωτερικῶν ποὺ ἀναφέρεται στὴν ἔνσταση εἶναι ἄσχετη μὲ τὸ θέμα ἀφοῦ ἀναγράφει γιὰ πλατεῖες καὶ κοινόχρηστους χώρους καὶ ὄχι γιὰ πυρῆνες οἰκισμῶν, 2) νὰ κυρωθεῖ ἡ ἀπὸ 14.3.78 ἔκθεση καθορισμοῦ κεντρικοῦ πυρήνα στὴν Κοινότητα Βαλιμητίκων, ἀποφασίζουμε:

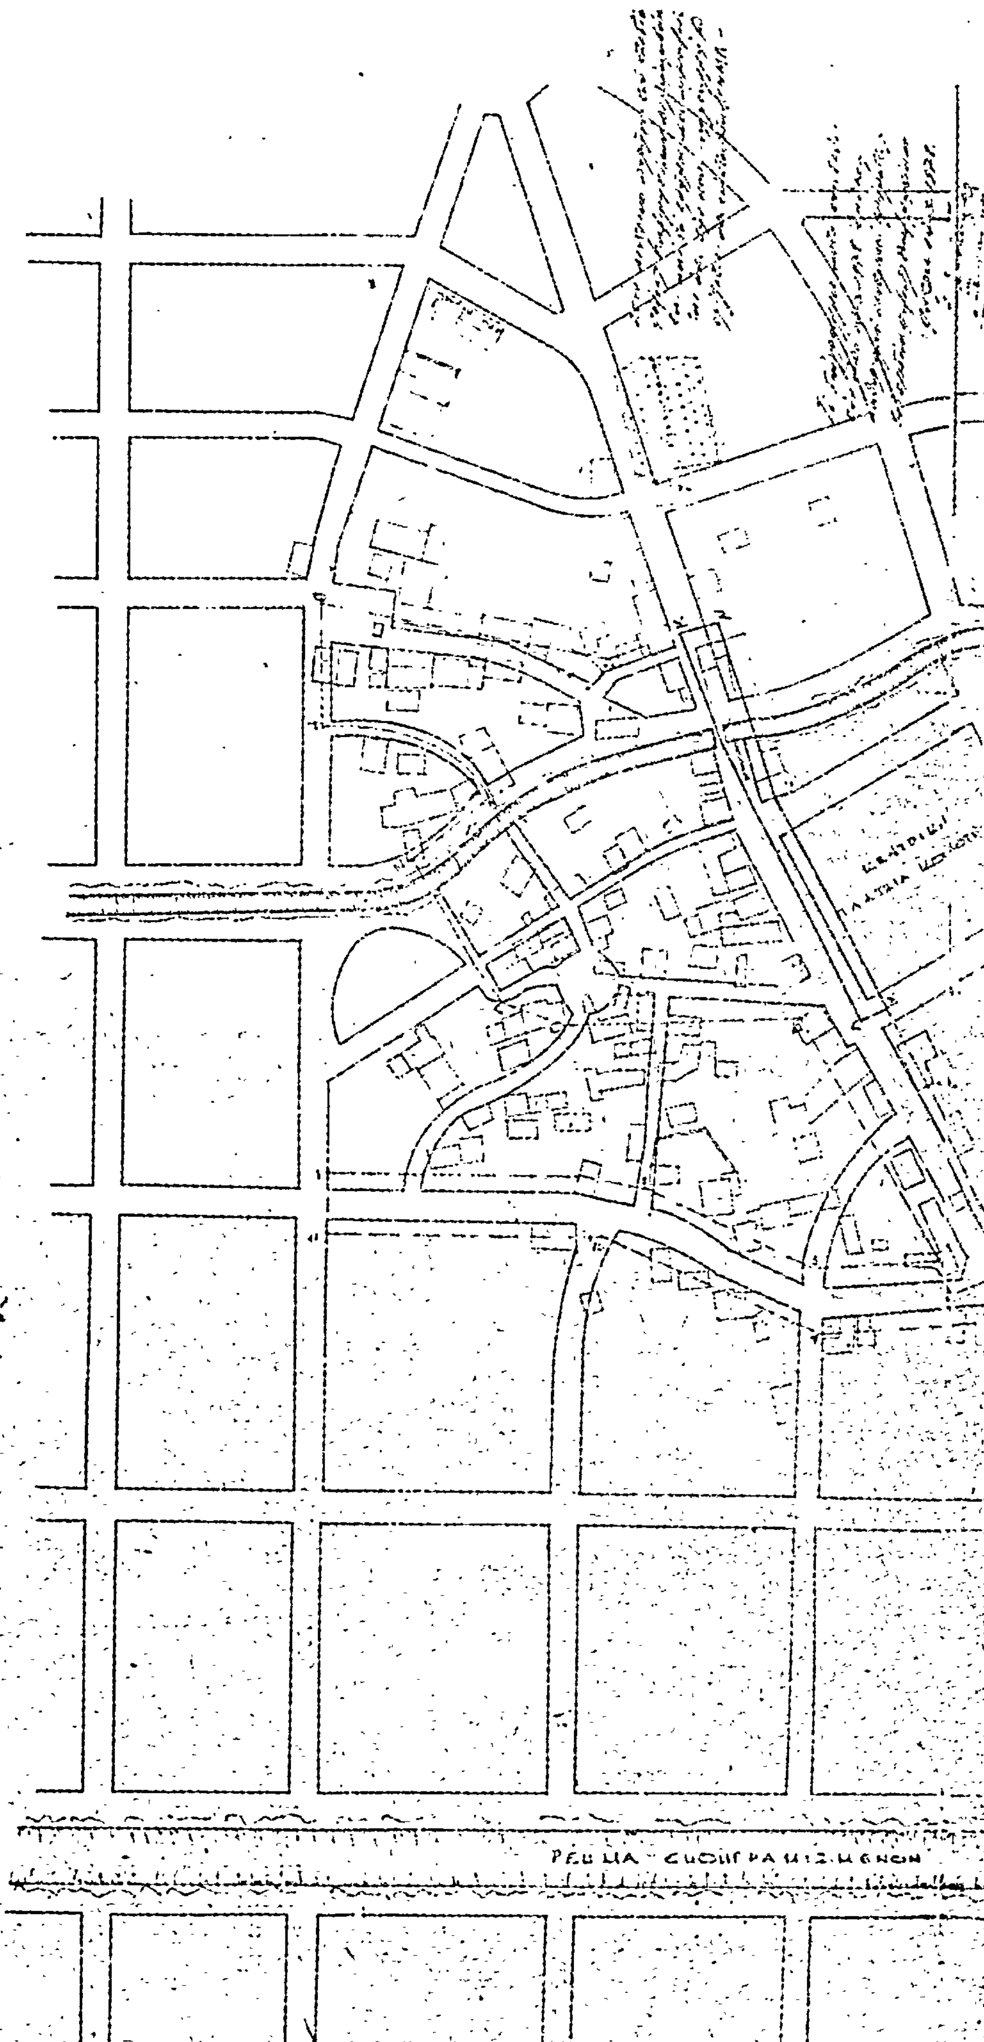
1) Ἀπορρίπτουμε τὴν ἔνσταση τῶν Σπήλ. Καρυοφίλη καὶ Β. Κυριαζοπούλου γιατὶ ὁ καθορισμὸς κεντρικοῦ πυρήνα προβλέπεται ἀπὸ τὸ ἐδ. α' παρ. 1 τοῦ ἄρθρου 1 τοῦ ἀπὸ 15.6.1968 Β.Δ. ἡ δὲ δ/γὴ ἀριθ. 41385/18.5.68 Ὑπουργ. Ἐσωτερικῶν εἶναι ἄσχετη μὲ τὸ θέμα.

2. Κυρώνουμε τὴν ἀπὸ 14 Μαρτίου 1978 ἔκθεση καθορισμοῦ κεντρικοῦ πυρήνα στὴν Κοινότητα Βαλιμητίκων καὶ εἰδικώτερα ὅπως φαίνεται στὸ συνημμένο τοπογραφικὸ διάγραμμα ποὺ εἶναι θεωρημένο ἀπὸ τὸν Προϊστ. Τμήμ. Πολεοδ. Ἐφαρμογῶν καὶ περικλείει μὲ κόκκινη γραμμὴ τὴν περιοχὴ ποὺ ὁρίζεται μὲ τὰ στοιχεῖα ΑΚΝΜ.

Ἡ ἀπόφαση αὐτὴ μὲ τὸ τοπογραφικὸ σκαρίφημα νὰ δημοσιευθεῖ στὴν Ἐφημερίδα τῆς Κυβερνήσεως.

Πάτρα, 27 Μαΐου 1978

Ὁ Νομάρχης
ΣΠ. ΤΣΙΡΚΑΣ


ΔΙΑΓΡΑΜΜΑ
ΡΥΜΟΤΟΜΙΑΣ ΚΩΜΗΣ
ΒΑΛΙΜΗΤΙΚΩΝ
ΚΛΙΜΑΞ 1:1000
ΠΑΡΑΤΗΡΗΣΙΣ
ΡΕΥΜΑ ΕΥΘΥΓΡΑΜΜΙΣΜΕΝΟΝ

Ἀριθ. Τ. 69428 (10)

Περὶ ἀναγνωρίσεως τῆς παρόδου Ρούσβελτ στὴν Καβάλα ὅτι προϋπάρχει τοῦ 1923.

Ο ΝΟΜΑΡΧΗΣ ΚΑΒΑΛΑΣ

Ἔχοντας ὑπόψη :

1. Τὸ ἄρθρο 20 τοῦ Ν.Δ 17.7.1923 «περὶ σχεδίων πόλεων κωμῶν κ.λ.π.», καθὼς καὶ τὸ Β.Δ. 4.1.1924 διὰ τοῦ ὁποίου τέθηκε σὲ ἰσχὺ τὸ ἄρθρο 20 ἀπὸ 1.6.24.

2. Τὸ Ν. 3200 «περὶ διοικητικῆς ἀποκεντρώσεως».

3. Τὸν Α.Ν 314/68 «περὶ παροχῆς στὸν Ὑπουργὸ Βορείου Ἑλλάδος καὶ τοὺς Νομάρχες ἁρμοδιότητος», καθὼς καὶ τὸ Ν.Δ/γμα 1018/71 «περὶ τροποποιήσεως καὶ συμπληρώσεως τοῦ Α.Ν 314/68».

Ἰδόντες :

1. Τὴν ἀπὸ 19.12.77 αἴτηση τοῦ Ἀδαμαντίου Στεφανίδη Πολιτικοῦ μηχανικοῦ.

2. Τὴν 4140/14.5.76 βεβαίωση τῆς Τεχνικῆς Ὑπηρεσίας τοῦ Δήμου Καβάλας ὅτι ἡ πάροδος Ρούσβελτ προϋπάρχει τοῦ 1923.

3. Τὴ σύμφωνη γνώμη τοῦ ΠΣΔΕ τμῆμα Ν. Καβάλας (μετὰ ἀπὸ εἰσήγηση τῆς ΔΤΥ) ποὺ διατυπώθηκε στὸ 8/113/17.4.78 πρακτικὸ περὶ ἀναγνωρίσεως τῆς παρόδου Ρούσβελτ ὅτι προϋπάρχει τοῦ 1923, ἀποφασίζουμε :

Ἀναγνωρίζουμε ὅτι ἡ πάροδος Ρούσβελτ στὸ ΟΤ Ρούσβελτ-Ἐλπίδος-Ἐλευθερίας προϋπάρχει τοῦ ἔτους 1923 καὶ ἐφαρμόζονται ὅλες οἱ διατάξεις ποὺ ἰσχύουν γιὰ τοὺς ἐγκεκριμένους δρόμους τῆς Καβάλας.

Ἡ ἀπόφαση αὐτὴ νὰ δημοσιευθεῖ στὴν Ἐφημερίδα τῆς Κυβερνήσεως.

Καβάλα, 10 Μαΐου 1978

Ὁ Νομάρχης
ΔΗΜ. ΚΙΟΥΡΚΤΣΗΣ

Ἀριθ. ΤΥ. 73227 (11)

Περὶ χαρακτηρισμοῦ ἰδιωτικῆς παρόδου ἐν Ἁλμυρῷ, ὡς προϋφισταμένης τοῦ ἔτους 1923.

Ο ΝΟΜΑΡΧΗΣ ΜΑΓΝΗΣΙΑΣ

Ἔχοντας ὑπ' ὄψει :

1. Τὰς διατάξεις τῆς παρ. 4 τοῦ ἄρθρου 20 τοῦ ἀπὸ 17.7.1923 Ν.Δ/τος «περὶ σχεδίων πόλεων κ.λ.π.».

2. Τὰς διατάξεις τοῦ Ν. 3200/55 «περὶ διοικητικῆς ἀποκεντρώσεως» ὡς συνεπληρώθησαν διὰ τοῦ ὑπ' ἀριθμ. 532/70 Ν.Δ/τος «περὶ συμπληρώσεως τῶν διατάξεων περὶ διοικητικῆς ἀποκεντρώσεως».

3. Τὰς διατάξεις τοῦ εἰς ἐκτέλεσιν τοῦ ὑπ' ἀριθ. 532/70 Ν.Δ/τος ἐκδοθέντος ὑπ' ἀριθ. 712/70 Β.Δ/τος «περὶ καθορισμοῦ τῶν διατηρουμένων ὑπὲρ τοῦ Ὑπουργοῦ Δημ. Ἔργων ἁρμοδιοτήτων», ὡς συνεπληρώθησαν καὶ ἐτροποποιήθησαν διὰ τῶν ὑπ' ἀριθμ. 677/71 καὶ 198/72 Β.Δ/των,

Ἰδόντες δέ :

1. Τὴν ἀπὸ 10.4.1978 αἴτησιν τοῦ Ἀλεξάνδρου Νικ. Μαντουδιώτη αἰτουμένου τὴν ἔκδοσιν ἀποφάσεως διὰ τὴν σχηματισθεῖσαν πρὸ τοῦ ἔτους 1923 πάροδον ἀνώνυμον κειμένην ἐντὸς τοῦ οἰκοδομικοῦ τεταγώνου ἀρ. 17 τοῦ περικλειομένου ὑπὸ τῶν ὁδῶν Βασ. Ἀλεξάνδρου Τρ. Ἀργυροπούλου, Κοραῆ καὶ Κύπρου.τοῦ ἐγκεκριμένου σχεδίου πόλεως Ἁλμυροῦ.

2. Τὸ ὑπ' ἀριθ. 16250/5.2.1921 συμβόλαιον τοῦ Συμβολαιογράφου Ἁλμυροῦ Ἀλεξ. Θρόνου. εἰς τὸν ὁποῖον ἀναφέρεται ὡς ὅριον ἡ ὑπ' ὄψει πάροδος.

3. Τὴν ὑπ' ἀριθμ. 1611/6.4.78 πιστοποιητικὸν τοῦ Δήμου Ἁλμυροῦ βεβαιοῦντος ὅτι ἡ πάροδος προϋφίστατο τοῦ ἔτους 1923.

4. Τὸ ἀπὸ Ἀπριλίου 1978 τοπογραφικὸν διάγραμμα τοῦ Πολ. Ὑπομ/κοῦ Γεωργίου Κορωναίου θεωρηθὲν ὑπὸ τοῦ Δ/ντοῦ Τ.Υ.Ν. Μαγνησίας.

5. Τὴν ὑπ' ἀριθ. 8/13.4.1978 θέμα 7ον πρᾶξιν τοῦ Νομαρχιακοῦ Συμβουλίου Δημ. Ἔργων Ν. Μαγνησίας, ἀποφαινόμεθα :

Ὅτι ἡ σχηματισθεῖσα ἰδιωτικὴ πρωτοβουλία ἐντὸς τοῦ ἐγκεκριμένου σχεδίου πόλεως Ἁλμυροῦ πάροδος ἀνώνυμος κειμένη ἐντὸς τοῦ ὑπ' ἀριθ. 17 οἰκοδομ. τετραγώνου τοῦ περικλειομένου ὑπὸ τῶν ὁδῶν Βασ. Ἀλεξάνδρου, Τρ. Ἀργυροπούλου, Κοραῆ καὶ Κύπρου, ὡς εἰδικώτερον ἀπεικονίζεται αὕτη εἰς τὸ θεωρηθὲν ὑπὸ τοῦ Δ/ντοῦ Τεχν. Ὑπηρ. Ν. Μαγνησίας τοπογραφικὸν διάγραμμα. προϋφίστατο τοῦ Ν.Δ/τος 17.7.23 «περὶ σχεδίων πόλεων κ.λ.π.» μετὰ τὴν ἰσχὺν δὲ τούτου οὐδεμία αὔξησις τοῦ ἀρχικῶς σχηματισθέντος κοινοχρήστου χώρου ἔλαβεν χώραν.

Ἡ παροῦσα δημοσιευθήτω διὰ τῆς Ἐφημερίδος τῆς Κυβερνήσεως.

Βόλος, 10 Μαΐου 1978

Ὁ Νομάρχης
ΒΑΣ. ΑΝΑΣΤΑΣΙΑΔΗΣ

Ἀριθ. 4910 (12)

Περὶ ἐπεκτάσεως καὶ τροποποιήσεως ἐγκεκριμένου ρυμοτομικοῦ σχεδίου οἰκισμοῦ Πενταπλατάνου στὸ Ν. Πέλλης.

Ο ΝΟΜΑΡΧΗΣ ΠΕΛΛΗΣ

Ἔχοντας ὑπόψη:

1. Τὶς διατάξεις τοῦ ἀπὸ 17 Ἰουλίου 1923 Ν. Δ/τος «περὶ σχεδίων πόλεων κλπ.», ὅπως τροποποιήθηκαν καὶ συμπληρώθηκαν μεταγενέστερα.

2. Τὶς διατάξεις τοῦ 1018 Ν. Δ/τος «περὶ τροποιήσεως τοῦ Α.Ν. 314/68 «περὶ παροχῆς εἰς τὸν Ὑπουργὸν Βορείου Ἑλλάδος καὶ τοὺς Νομάρχας ἁρμοδιότητος, ἐπὶ θεμάτων ἐγκρίσεως ἢ τροποποιήσεως σχεδίων πόλεων καὶ κωμῶν».

3. Τὶς διατάξεις τοῦ 8/9 Ἰουνίου 1973 Ν. Δ/τος «περὶ Οἰκοδομικοῦ Γενικοῦ Κανονισμοῦ», καὶ ἰδόντες:

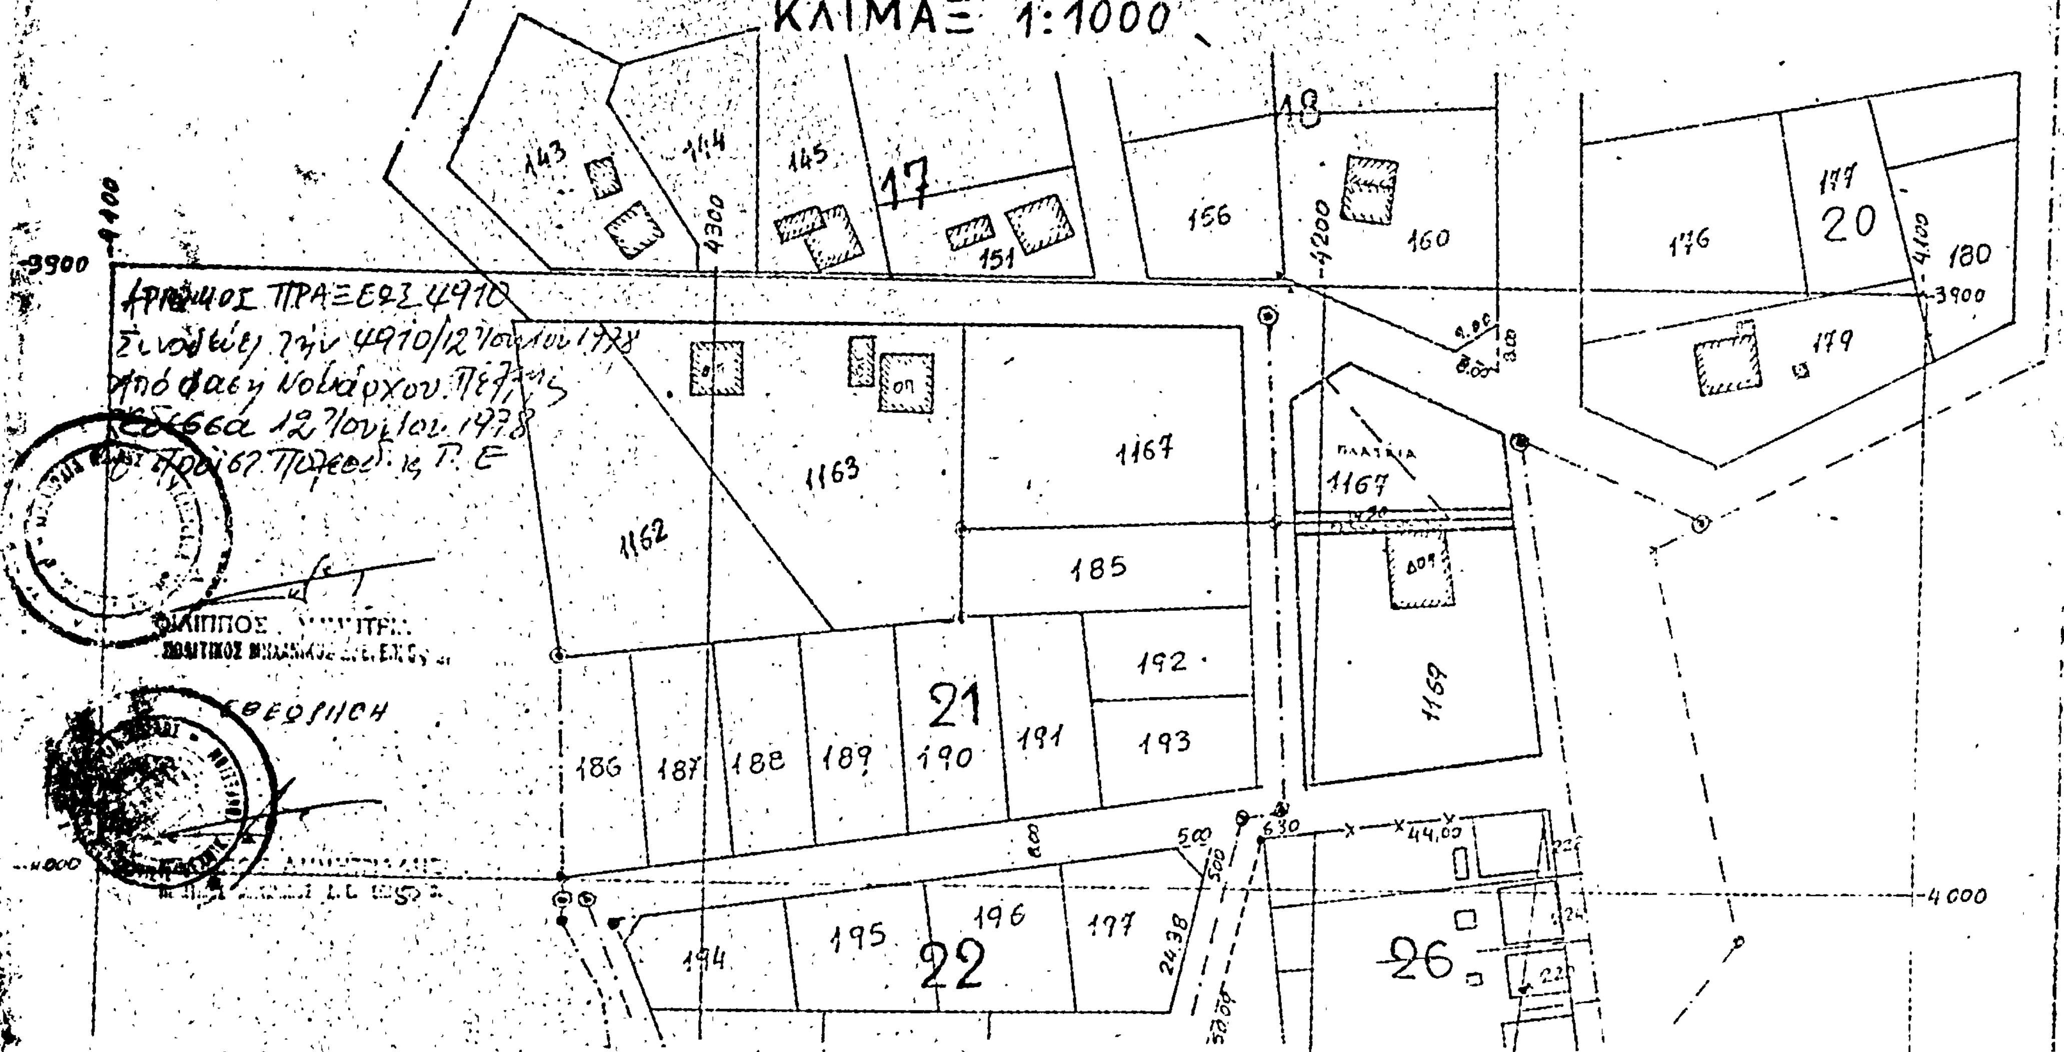
1) Τὴν 48/78 ἀπόφαση τοῦ Δημοτικοῦ Συμβουλίου Γιαννιτσῶν, μὲ τὴν ὁποία συμφωνεῖ ὡς πρὸς τὴν τροποποίηση καὶ ἐπέκταση τοῦ ἐγκεκριμένου σχεδίου Οἰκισμοῦ Πενταπλατάνου, ὅπως αὐτὴ διατυπώθηκε στὴν 31/78 πράξη τοῦ Νομαρχιακοῦ Συμβουλίου Δημ. Ἔργων καὶ τὸ ἀντίστοιχο τοπογραφικὸ διάγραμμα ποὺ συνοδεύει τὴν πράξη αὐτῆς.

2) Τὴν 56 πράξη τῆς 31.5.78 (πρακτικὸ 12/78 τοῦ Νομαρχιακοῦ Συμβουλίου Δημ. Ἔργων Ν. Πέλλης στὴν ὁποία γνωμοδοτεῖ ὁμόφωνα ὑπὲρ τῆς ἐγκρίσεως τῆς τροποποιήσεως καὶ ἐπεκτάσεως τοῦ ἐγκεκριμένου ρυμοτομικοῦ Οἰκισμοῦ Πενταπλατάνου, σύμφωνα μὲ τὴν εἰσήγηση καὶ ἀπόφαση τοῦ Δημοτικοῦ Συμβουλίου Γιαννιτσῶν καὶ ὑπὲρ τῆς ἀπορρίψεως τῆς ἐνστάσεως, ἀποφασίζουμε:

Ἐγκρίνουμε τὴν τροποποίηση καὶ ἐπέκταση τοῦ ἐγκεκριμένου ρυμοτομικοῦ σχεδίου Οἰκισμοῦ Πενταπλατάνου, ὅπως φαίνεται στὸ διάγραμμα ποὺ συνοδεύει τὴν ἀπόφαση αὐτὴ καὶ εἶναι θεωρημένο ἀπὸ τὸν Προϊστάμενο Πολεοδομίας καὶ Πολεοδομικῶν Ἐφαρμογῶν.

Ἔδεσσα, 12 Ἰουνίου 1978

Ὁ Νομάρχης
ΝΙΚ. ΜΠΑΛΚΙΖΑΣ


ΣΥΝ/ΣΜΟΣ ΠΕΝΤΑΠΛΑΤΑΝΟΣ (ΓΙΑΝΝΙΤΣΩΝ)
ΣΥΜΠ/ΚΗ ΔΙΑΝΟΜΗ 1973
ΚΛΙΜΑΞ 1:1000
17
18
20
21
22
26
143
144
145
151
156
160
176
177
179
180
1162
1163
1167
185
186
187
188
189
190
191
192
193
194
195
196
197
1159
ΠΛΑΤΕΙΑ
ΦΙΛΙΠΠΟΣ
ΘΕΩΡΗΣΗ

Η ΓΕΝΙΚΗ ΔΙΕΥΘΥΝΣΗ ΤΟΥ ΕΘΝΙΚΟΥ ΤΥΠΟΓΡΑΦΕΙΟΥ

ΓΝΩΣΤΟΠΟΙΕΙ ΟΤΙ:

Ἡ ἐτήσια συνδρομὴ τῆς Ἐφημερίδας τῆς Κυβερνήσεως, ἡ τιμὴ τῶν φύλλων της ποὺ πουλιοῦνται τμηματικὰ καὶ τὰ τέλη δημοσιεύσεων στὴν Ἐφημερίδα τῆς Κυβερνήσεως, καθορίσθηκαν ἀπὸ 1 Ἰανουαρίου 1974 ὡς ἀκολούθως:

Α' ΕΤΗΣΙΕΣ ΣΥΝΔΡΟΜΕΣ

1. Γιὰ τὸ Τεῦχος Α'	Δραχ.	600
2. » » » Β'	»	700
3. » » » Γ'	»	500
4. » » » Δ'	»	1.000
5. » » » Νομικῶν Προσώπων Δ.Δ. κτλ	»	500
6. » » » Παράρτημα	»	300
7. » » » Ἀνωνύμων Ἑταιρειῶν κτλ.	»	3.000
8. » » Δελτίο Ἐμπορικῆς καὶ Βιομηχανικῆς Ἰδιοκτησίας	»	200
9. Γιὰ ὅλα τὰ τεύχη καὶ τὸ Δ.Ε.Β.Ι.	»	6.000

Οἱ Δῆμοι καὶ οἱ Κοινότητες τοῦ Κράτους καταβάλλουν τὸ 1/2 τῶν ἀνωτέρω συνδρομῶν.

Ὑπὲρ τοῦ Ταμείου Ἀλληλοβοηθείας Προσωπικοῦ τοῦ Ἐθνικοῦ Τυπογραφείου (ΤΑΠΕΤ) ἀναλογοῦν τὰ ἑξῆς ποσά:

1. Γιὰ τὸ Τεῦχος Α'	Δραχ.	50
2. » » » Β'	»	35
3. » » » Γ'	»	25
4. » » » Δ'	»	50
5. » » » Νομικῶν Προσώπων Δημοσίου Δικαίου κτλ	»	25
6. » » » Παράρτημα	»	15
7. » » » Ἀνωνύμων Ἑταιρειῶν κτλ.	»	150
8. » » Δελτίο Ἐμπ. καὶ Βιομ. Ἰδιοκτησίας	»	10
9. Γιὰ ὅλα τὰ τεύχη	»	300

Β'. ΤΙΜΗ ΦΥΛΛΩΝ

Ἡ τιμὴ πωλήσεως κάθε φύλλου, μέχρις 8 σελ., εἶναι 3 δρχ., ἀπὸ 9 ὡς 40 σελ. 8 δρχ., ἀπὸ 41 ὡς 80 σελ. 15 δρχ., ἀπὸ 81 σελ. και ανω ἡ τιμὴ πωλήσεως κάθε φύλλου προσαυξάνεται κατὰ 15 δρχ. ἀνὰ 80 σελίδες.

Γ'. ΤΕΛΗ ΔΗΜΟΣΙΕΥΣΕΩΝ

I. Στὸ Τεῦχος Ἀνωνύμων Ἑταιρειῶν καὶ Ἑταιρειῶν Περιωρισμένης Εὐθύνης:

Α' Δημοσιεύματα Ἀνωνύμων Ἑταιρειῶν:

1. Τῶν δικαστικῶν πράξεων	Δραχ.	400
2. Τῶν καταστατικῶν Ἀνωνύμων Ἑταιρειῶν	»	10.000
3. Τῶν τροποποιήσεων τῶν καταστατικῶν τῶν Ἀνωνύμων Ἑταιρειῶν	»	2.000
4. Τῶν ἀνακοινώσεων καὶ προσκλήσεων σὲ γενικὲς συνελεύσεις, τῶν κατὰ τὸ ἄρθρο 32 τοῦ Ν. 3221/24 γνωστοποιήσεων, τῶν ἀνακοινώσεων, ποὺ προβλέπονται ἀπὸ τὸ ἄρθρο 59 παρ. 3 τοῦ Ν.Δ. 400/70 «περὶ Ἀλλοδαπῶν Ἀσφαλιστικῶν Ἑταιρειῶν» καὶ τῶν ἀποφάσεων τοῦ Διοικητικοῦ Συμβουλίου τοῦ ΕΛΤΑ, ποὺ ἀναφέρονται σὲ προσωρινὲς διατάξεις	»	1.000
5. Τῶν ἀνακοινώσεων τῶν ὑπὸ διάλυση Ἀνωνύμων Ἑταιρειῶν, κατὰ τὸ Β.Δ. 20/5/1939	»	200
6. Τῶν Ἰσολογισμῶν τῶν Ἀνωνύμων Ἑταιρειῶν	»	4.000
7. Τῶν συνοπτικῶν μηνιαίων καταστάσεων τῶν Τραπεζικῶν Ἑταιρειῶν	»	1.000
8. Τῶν ἀποφάσεων «περὶ ἐγκρίσεως τιμολογίων τῶν Ἀσφαλιστικῶν Ἑταιρειῶν»	»	600
9. Τῶν ὑπουργικῶν ἀποφάσεων «περὶ παροχῆς ἀδείας ἐπεκτάσεως τῶν ἐργασιῶν Ἀσφαλιστικῶν Ἑταιρειῶν», τῶν ἐκθέσεων περιουσιακῶν στοιχείων Ἀνωνύμων Ἑταιρειῶν γενικά, καὶ τῶν ἀποφάσεων τοῦ Δ.Σ. τοῦ ΕΛΤΑ, μὲ τὶς ὁποῖες ἐγκρίνονται καὶ δημοσιεύονται οἱ κανονισμοί αὐτοῦ	»	4.000
10. Τῶν ἀποφάσεων «περὶ παροχῆς πληρεξουσιότητος πρὸς ἀντιπροσώπευσιν ἐν Ἑλλάδι ἀλλοδαπῶν Ἑταιρειῶν» καὶ τῶν ἀποφάσεων «περὶ μεταβιβάσεως τοῦ χαρτοφυλακίου Ἀσφαλιστικῶν Ἑταιρειῶν κατὰ τὸ ἄρθρον 59 παρ. 1 τοῦ Ν.Δ. 400/70»	»	2.000
11. Τῶν ἀποφάσεων «περὶ συγχωνεύσεως Ἀνωνύμων Ἑταιρειῶν»	»	10.000
12. Τῶν ἀποφάσεων τῆς Ἐπιτροπῆς τοῦ Χρηματιστηρίου «περὶ εἰσαγωγῆς χρεωγράφων εἰς τὸ Χρηματιστήριον πρὸς διαπραγμάτευσιν, συμφώνως πρὸς τὰς διατάξεις τοῦ ἄρθρου 2 παρ. 3 Α.Ν. 148/67»	Δραχ.	1.000
13. Τῶν ἀποφάσεων τῆς Ἐπιτροπῆς κεφαλαιαγορᾶς «περὶ διαγραφῆς χρεωγράφων ἐκ τοῦ Χρηματιστηρίου, συμφώνως πρὸς τὰς διατάξεις τοῦ ἄρθρου 2 παρ. 4 Α.Ν. 148/1967»	»	[illegible].000

Β'. Δημοσιεύματα Ἑταιρειῶν Περιωρισμένης Εὐθύνης:

1. Τῶν καταστατικῶν	»	[illegible]
2. Τῶν τροποποιήσεων τῶν καταστατικῶν	»	400
3. Τῶν ἀνακοινώσεων καὶ προσκλήσεων	»	200
4. Τῶν Ἰσολογισμῶν	»	1.000
5. Τῶν ἐκθέσεων ἐκτιμήσεως περιουσιακῶν στοιχείων	»	1.000

Γ'. Δημοσιεύματα Ἀλληλασφαλιστικῶν Συνεταιρισμῶν - Ἀλληλασφαλιστικῶν Ταμείων καὶ Φιλανθρωπικῶν Σωματείων:

1. Τῶν ὑπουργικῶν ἀποφάσεων «περὶ χορηγήσεως ἀδείας λειτουργίας Ἀλληλασφαλιστικῶν Συνεταιρισμῶν - Ἀλληλασφαλιστικῶν Ταμείων»	»	4.000
2. Τῶν Ἰσολογισμῶν τῶν ἀνωτέρω Συνεταιρισμῶν, Ταμείων καὶ Σωματείων	»	1.000

II. Στὸ Τέταρτο τεῦχος, τῶν δικαστικῶν πράξεων, προσκλήσεων καὶ λοιπῶν δημοσιεύσεων. » 400

Τὸ ποσοστὸ ἐπὶ τῶν τελῶν δημοσιεύσεων στὸ Τεῦχος Ἀνωνύμων Ἑταιρειῶν καὶ Ἑταιρειῶν Περιωρισμένης Εὐθύνης, ποὺ πρέπει νὰ καταβάλλεται ὑπὲρ τοῦ Ταμείου Ἀλληλοβοηθείας Προσωπικοῦ Ἐθνικοῦ Τυπογραφείου (ΤΑΠΕΤ), ὁρίσθηκε γενικὰ σὲ 5ο/ο.

Δ'. ΚΑΤΑΒΟΛΗ ΣΥΝΔΡΟΜΩΝ - ΤΕΛΩΝ ΔΗΜΟΣΙΕΥΣΕΩΝ ΚΑΙ ΠΟΣΟΣΤΩΝ Τ.Α.Π.Ε.Τ.

1. Οἱ συνδρομὲς τοῦ ἐσωτερικοῦ καὶ τὰ τέλη δημοσιεύσεων προκαταβάλλονται στὰ Δημόσια Ταμεία ἔναντι ἀποδεικτικοῦ εἰσπράξεως, τὸ ὁποῖο φροντίζει ὁ ἐνδιαφερόμενος νὰ τὸ στείλει στὴν Ὑπηρεσία τοῦ Ἐθνικοῦ Τυπογραφείου.

2. Οἱ συνδρομὲς τοῦ ἐξωτερικοῦ εἶναι δυνατὸ νὰ στέλνονται καὶ σὲ ἀνάλογο συνάλλαγμα μὲ ἐπιταγὴ ἐπ' ὀνόματι τοῦ Διευθυντῆ τῶν Διοικητικῶν καὶ Οἰκονομικῶν Ὑποθέσεων τοῦ Ἐθνικοῦ Τυπογραφείου.

3. Τὸ ὑπὲρ τοῦ ΤΑΠΕΤ ποσοστὸ ἐπὶ τῶν ἀνωτέρω συνδρομῶν καὶ τελῶν δημοσιεύσεων καταβάλλεται ὡς ἑξῆς:

α) στην Ἀθήνα, στὸ Ταμεῖο τοῦ ΤΑΠΕΤ (Κατάστημα Ἐθνικοῦ Τυπογραφείου),

β) στὶς ὑπόλοιπες πόλεις τοῦ Κράτους: στὰ Δημόσια Ταμεία καὶ ἀποδίδεται στὸ ΤΑΠΕΤ σύμφωνα μὲ τὶς 192378/3639/1947(RONEO 1[illegible]) καὶ 78048/5321/3.[illegible].7.65 (RONEO [illegible]39) ἐγκύκλιες διαταγὲς τοῦ Γ.Λ.Κ.,

γ) στὶς περιπτώσεις συνδρομῶν ἐξωτερικοῦ, ὅταν ἡ ἀποστολή τους γίνεται μὲ ἐπιταγές, μαζί μ' αὐτὲς στέλνεται καὶ τὸ ὑπὲρ τοῦ ΤΑΠΕΤ ποσοστό.

Ὁ Γενικὸς Διευθυντὴς
ΒΑΣΙΛΕΙΟΣ ΣΤ. ΝΙΚΑΣ